


49B

▶ PLANTA BAIXA

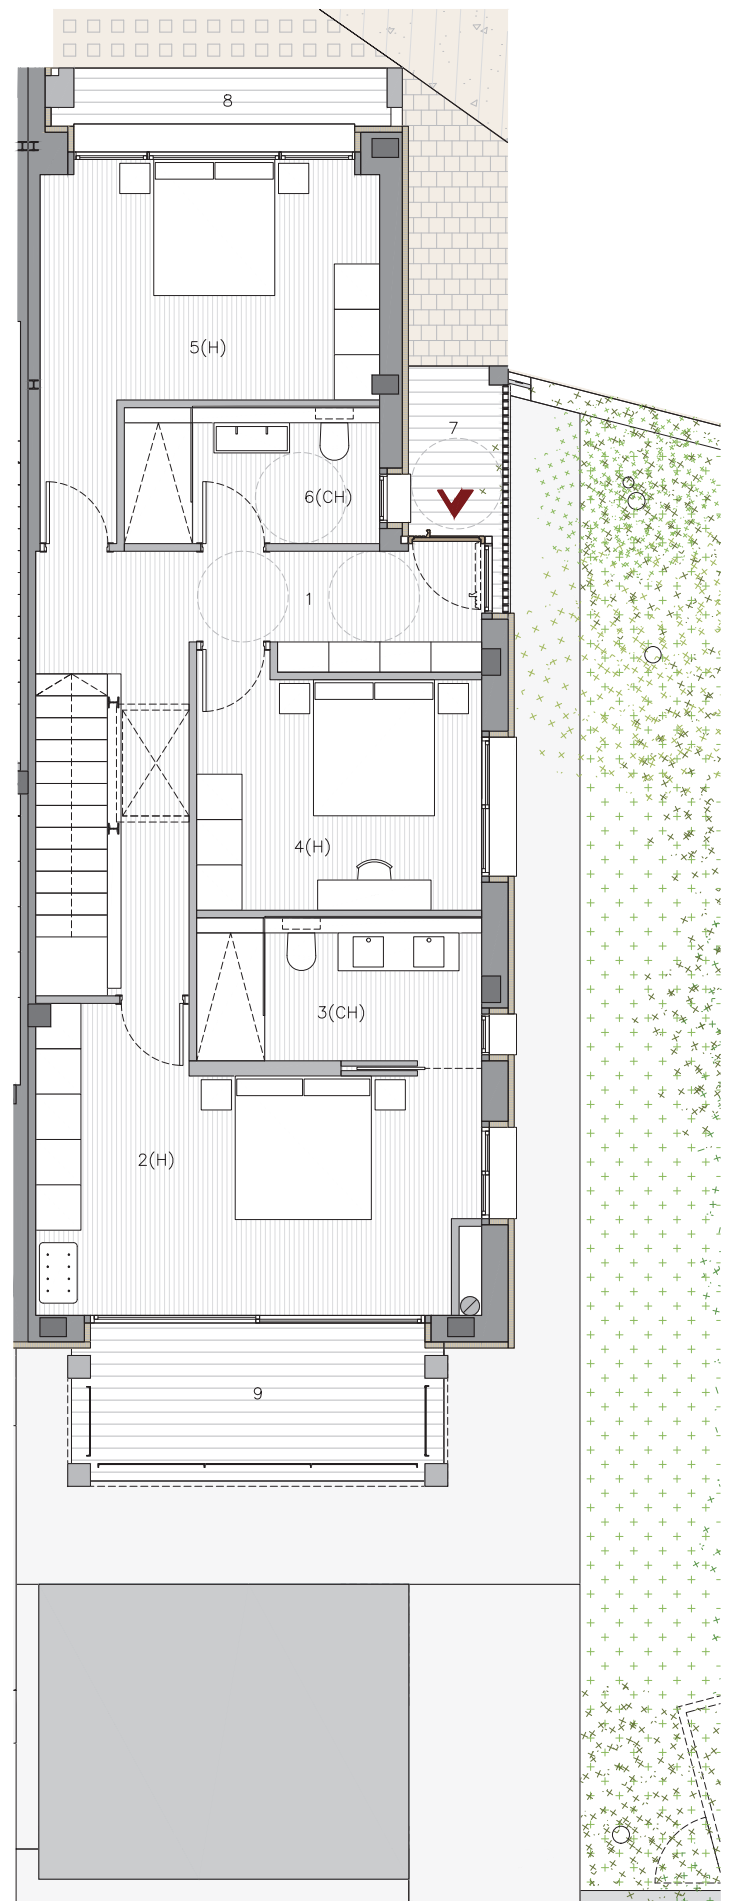

▶ PLANTA PRIMERA

49B

TOTAL SUPERFÍCIES CONSTRUÏDES HABITATGE				
		HABITATGE	PORXO (50%)	TOTAL
PLANTA PRIMERA	EDIFICACIÓ	87,59m ²	8,23m ²	95,82m ²
PLANTA BAIXA	EDIFICACIÓ	79,61m ²	4,79m ²	84,40m ²
TOTAL		167,20m ²	13,02m ²	180,22m ²

SUPERFÍCIES ÚTILS - HABITATGE				
SUPERFÍCIE ÚTIL HABITATGE = 145,19m ²				
	SUPERFÍCIE ÚTIL INTERIOR	S.U.(m ²)	SUPERFÍCIE ÚTIL EXTERIOR S.U.(m ²)	
PLANTA PRIMERA	1. REBEDOR/DISTRIBUIDOR	16,92	7. PORXO ENTRADA	3,01
	2. HABITACIÓ (H)	20,13	8. PORXO	4,86
	3. CAMBRA HIGIÈNICA (CH)	7,14	9. PORXO	7,97
	4. HABITACIÓ (H)	11,89		
	5. HABITACIÓ (H)	16,02		
	6. CAMBRA HIGIÈNICA (CH)	5,74		
TOTAL m ² ÚTILS		77,85m ²		
PLANTA BAIXA	10. ESCALA	2,08	15. PORXO	9,55
	11. SALA-MENJADOR-CUINA (SMC)	44,16	16. PISCINA	23,39
	12. SAFAREIG	3,02		
	13. HABITACIÓ (H)	13,67		
	14. CAMBRA HIGIÈNICA (CH)	4,41		
	TOTAL m ² ÚTILS		67,34m ²	

NOTA:
AQUEST PLÀNOL RECULL LA INFORMACIÓ GRÀFICA DEL PROJECTE D'EXECUCIÓ. PODEN HAVER-HI VARIACIONS DE DESENVOLUPAMENT, REPLANTEIG, EXECUCIÓ FÍSICA DE L'OBRA, DISPOSICIONS NORMATIVES SOBREVINGUDES DURANT L'EXECUCIÓ DE L'OBRA, O PER DECISIONS DE LA PROPIETAT QUE AFECTIN AL CONJUNT DE L'OBRA.
EL MOBILIARI, PARAMENT I PAISATGISME REFLECTIT EN EL PLÀNOL TÉ CARÀCTER PURAMENT DECORATIU.

DATA. ABRIL 2026

