
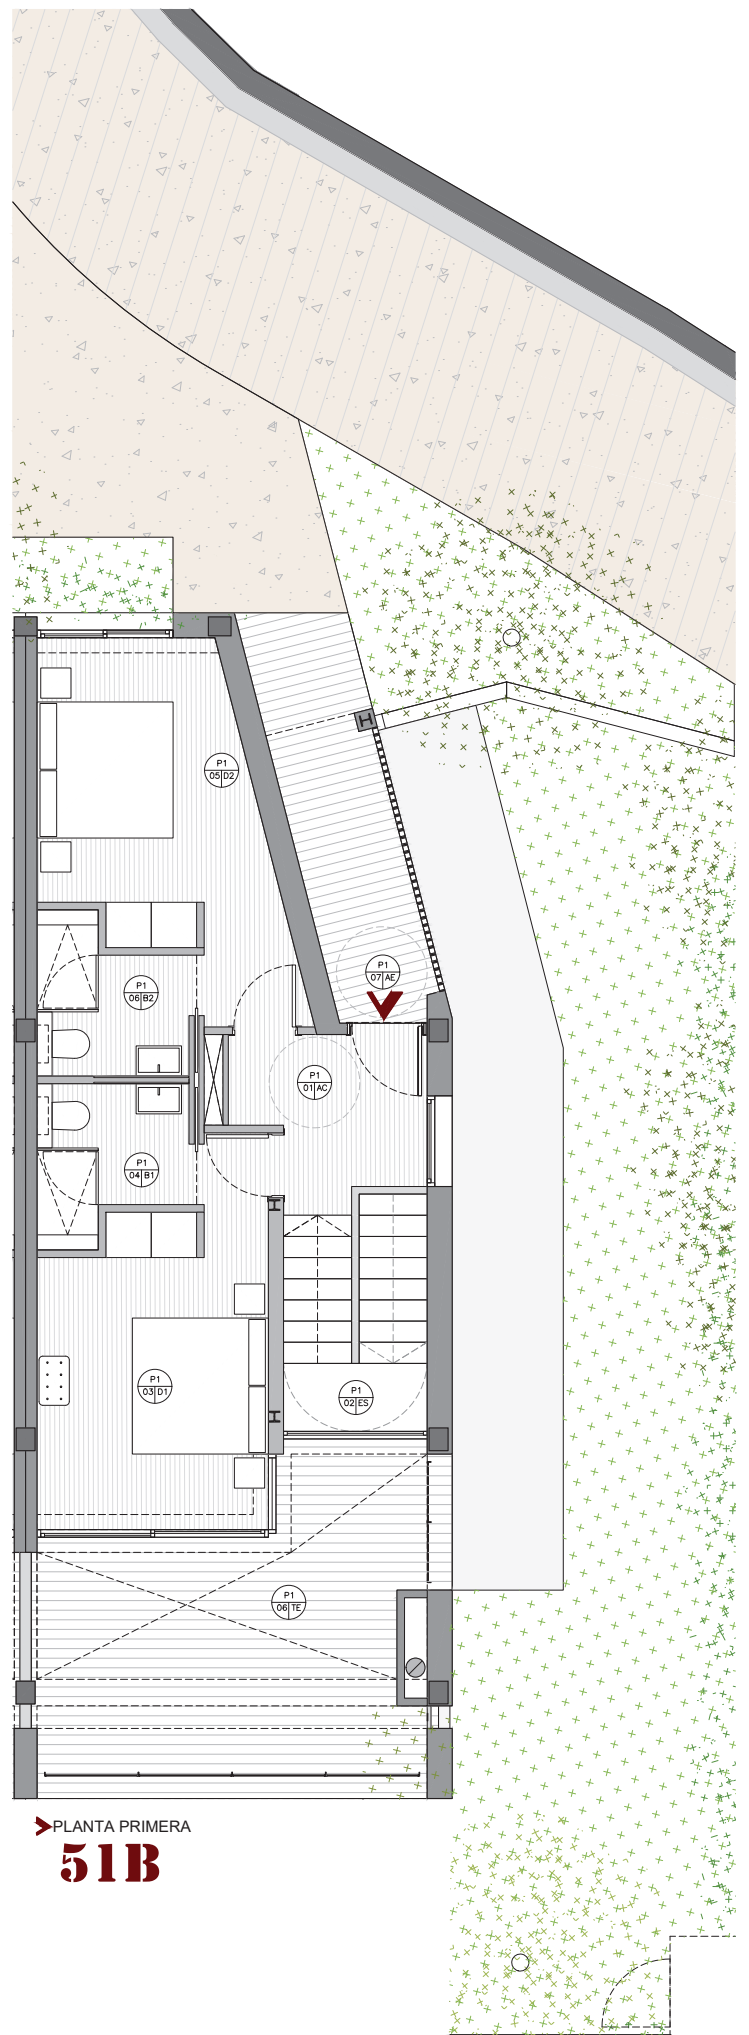



# 51B

PLANTA BAIXA

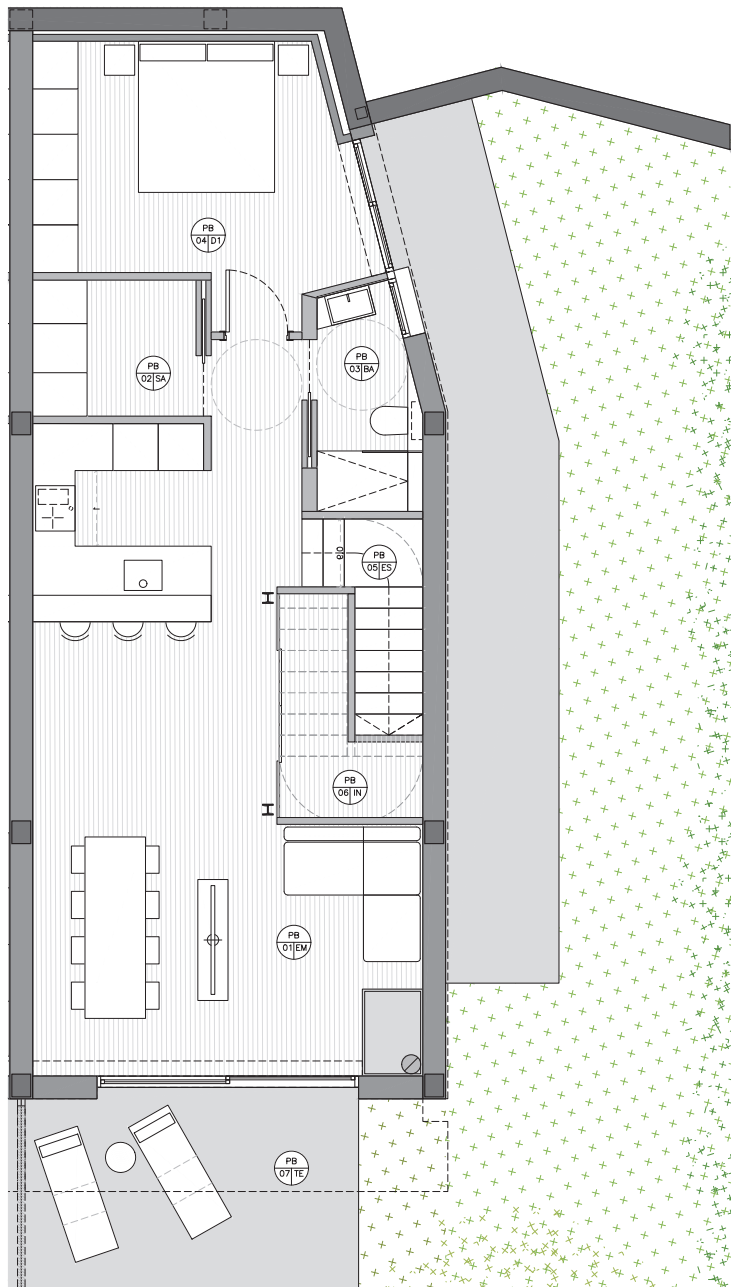

# 51B

PLANTA PRIMERA

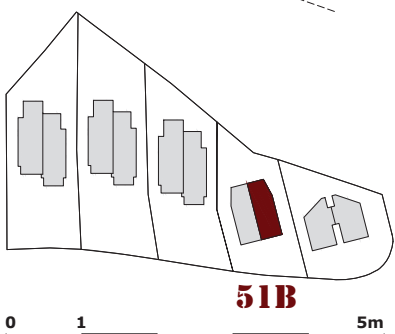

TOTAL SUPERFÍCIES CONSTRUÏDES HABITATGE			
	HABITATGE	PORXO (50%)	TOTAL
PLANTA PRIMERA	55,5m <sup>2</sup>	5,6m <sup>2</sup>	61,1m <sup>2</sup>
PLANTA BAIXA	77,3m <sup>2</sup>	3,5m <sup>2</sup>	80,8m <sup>2</sup>
<b>TOTAL</b>	<b>132,8m<sup>2</sup></b>	<b>9,1m<sup>2</sup></b>	<b>141,9m<sup>2</sup></b>

SUPERFÍCIES ÚTILS - HABITATGE								
SUPERFÍCIE ÚTIL HABITATGE = 107,0m <sup>2</sup>								
	PEÇA	DESCRIPCIÓ	ÚTIL.m <sup>2</sup>	PEÇA	DESCRIPCIÓ	ÚTIL.m <sup>2</sup>		
PLANTA PRIMERA	P1-01	AC	ACCÉS	5,0	P1-07	AE	ACCÉS EXTERIOR	5,6
	P1-02	ES	ESCALA	5,8	P1-08	TE	TERRASSA	17,6
	P1-03	D1	DORMITORI 01	13,7				
	P1-04	B1	BANY 01	3,2				
	P1-05	D2	DORMITORI 02	13,2				
	P1-06	B2	BANY 02	3,2				
	SUPERFÍCIE ÚTIL INTERIOR		44,2m <sup>2</sup>	SUPERFÍCIE ÚTIL EXTERIOR		23,2m <sup>2</sup>		
PLANTA BAIXA	PB-01	EM	ESTAR-CUINA-MENJ	32,4	PB-07	TE	TERRASSA	41,0
	PB-02	SA	SAFAREIG	3,9				
	PB-03	BA	BANY	3,8				
	PB-04	D1	DORMITORI 01	13,6				
	PB-05	ES	ESCALA-DISTRIB.	5,4				
	PB-06	IN	INSTAL·LACIONS	3,7				
	SUPERFÍCIE ÚTIL INTERIOR		62,7m <sup>2</sup>	SUPERFÍCIE ÚTIL EXTERIOR		41,0m <sup>2</sup>		

NOTA:  
AQUEST PLÀNOL REULL LA INFORMACIÓ GRÀFICA DEL PROJECTE D'EXECUCIÓ. PODEN HAVER-HI VARIACIONS DE DESENVOLUPAMENT, REPLANTEIG, EXECUCIÓ FÍSICA DE L'OBRA, DISPOSICIONS NORMATIVES SOBREVINGUDES DURANT L'EXECUCIÓ DE L'OBRA, O PER DECISIONS DE LA PROPIETAT QUE AFECTIN AL CONJUNT DE L'OBRA. EL MOBILIARI, PARAMENT I PAISATGISME REFLECTIT EN EL PLÀNOL TÉ CARÀCTER PURAMENT DECORATIU.

DATA. ABRIL 2026