




▶ PLANTA PRIMERA  
**53A**

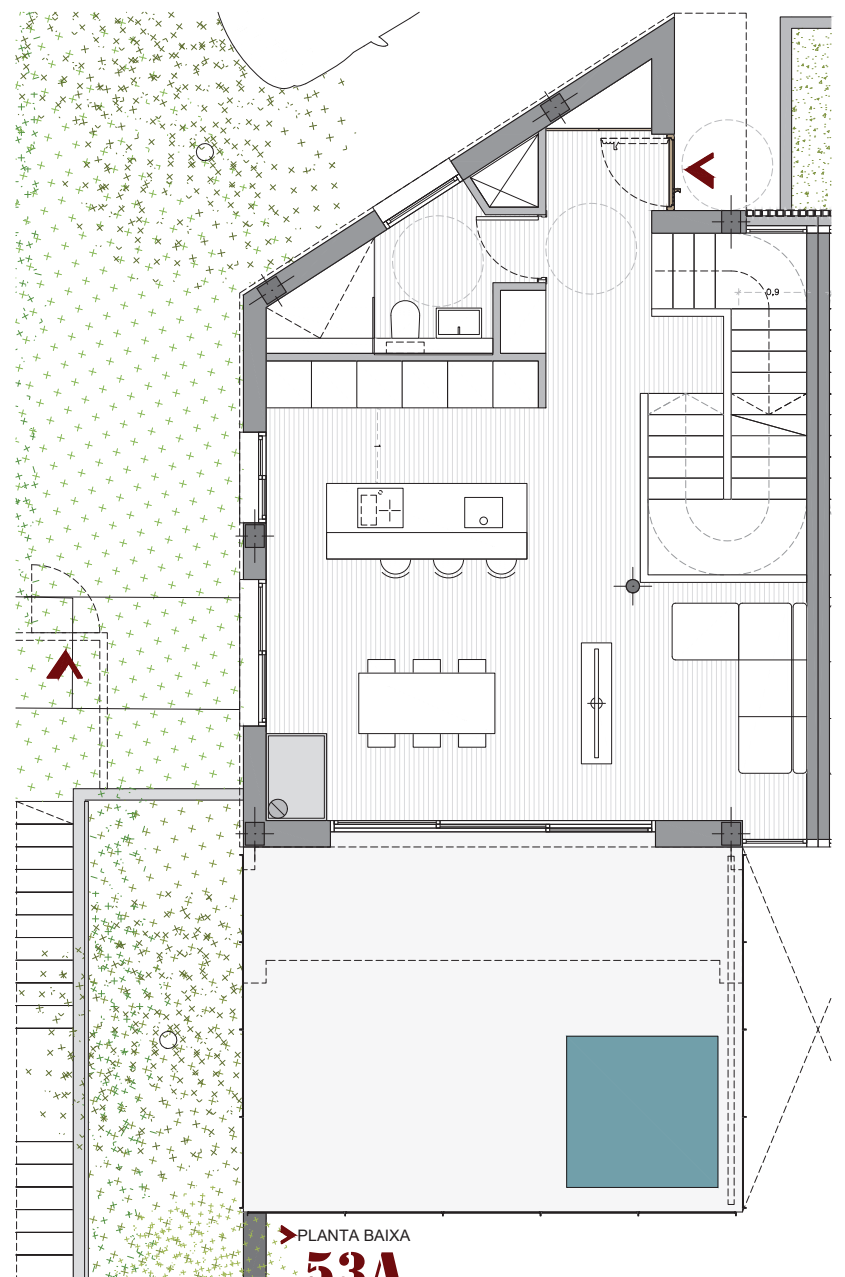

▶ PLANTA BAIXA  
**53A**

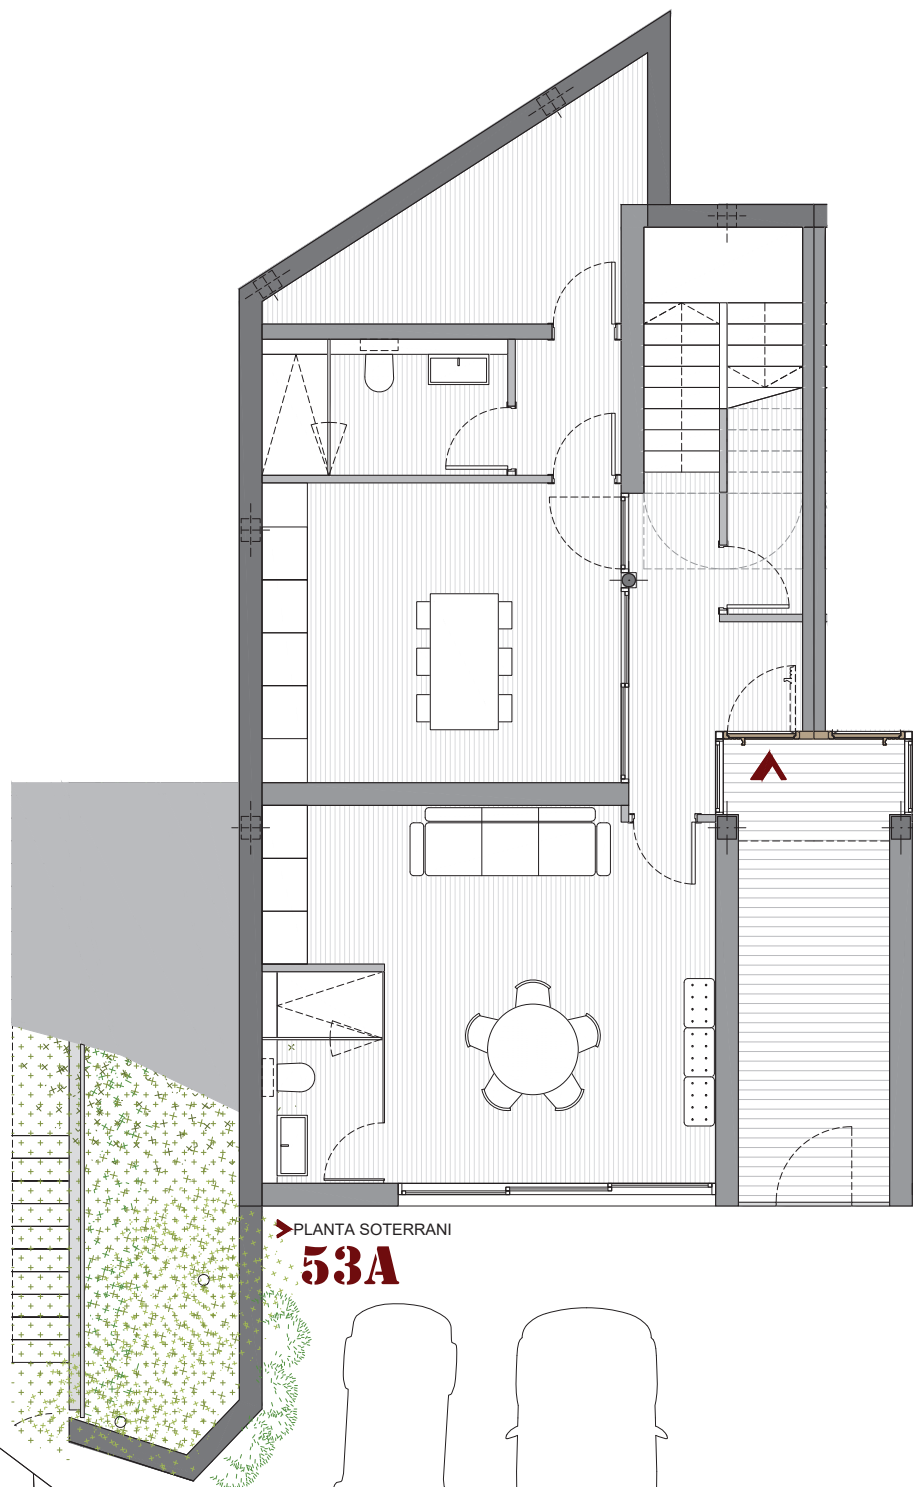

▶ PLANTA SOTERRANI  
**53A**

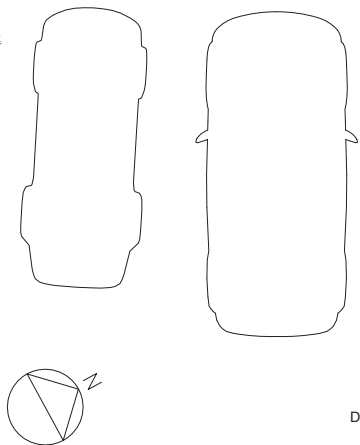

**53A BUSQUETS**  
IMMOBILIARIA

AV. MAR MENUDA N. 53A  
HABITATGE TMA-P1B  
DOCUMENTACIÓ COMERCIAL

▶ Promotor  
LA PINEDA DE TOSSA S.L.

NOTA:  
AQUEST PLÀNOL RECALLA LA INFORMACIÓ GRÀFICA DEL PROJECTE D'EXECUCIÓ. PODEN HAVER-HI VARIACIONS DE DESENVOLUPAMENT, REPLANTEIG, EXECUCIÓ FÍSICA DE L'OBRA, DISPOSICIONS NORMATIVES SOBREVINGUDES DURANT L'EXECUCIÓ DE L'OBRA, O PER DECISIONS DE LA PROPIETAT QUE AFECTIN AL CONJUNT DE L'OBRA. EL MOBILIARI, PARAMENT I PAISATGISME REFLECTIT EN EL PLÀNOL TÉ CARÀCTER PURAMENT DECORATIU.

DATA. ABRIL 2026