





▶ PLANTA PRIMERA
53B

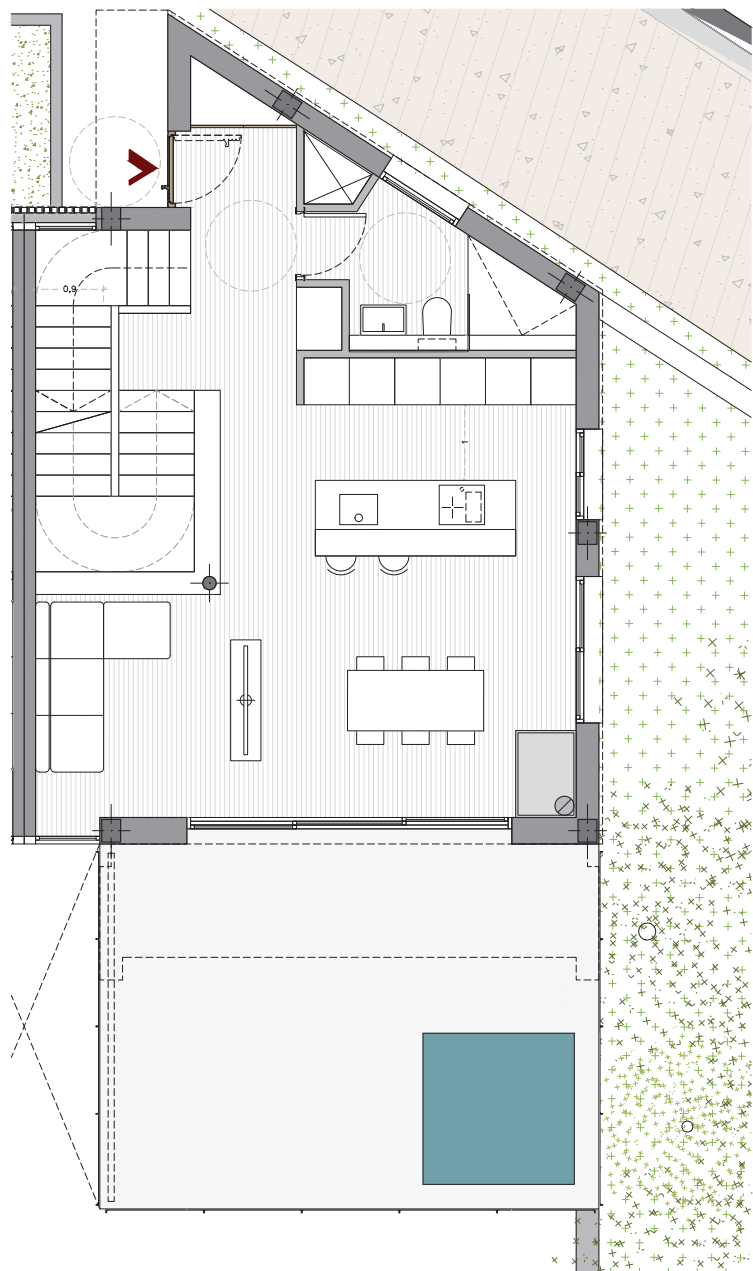

▶ PLANTA BAIXA
53B

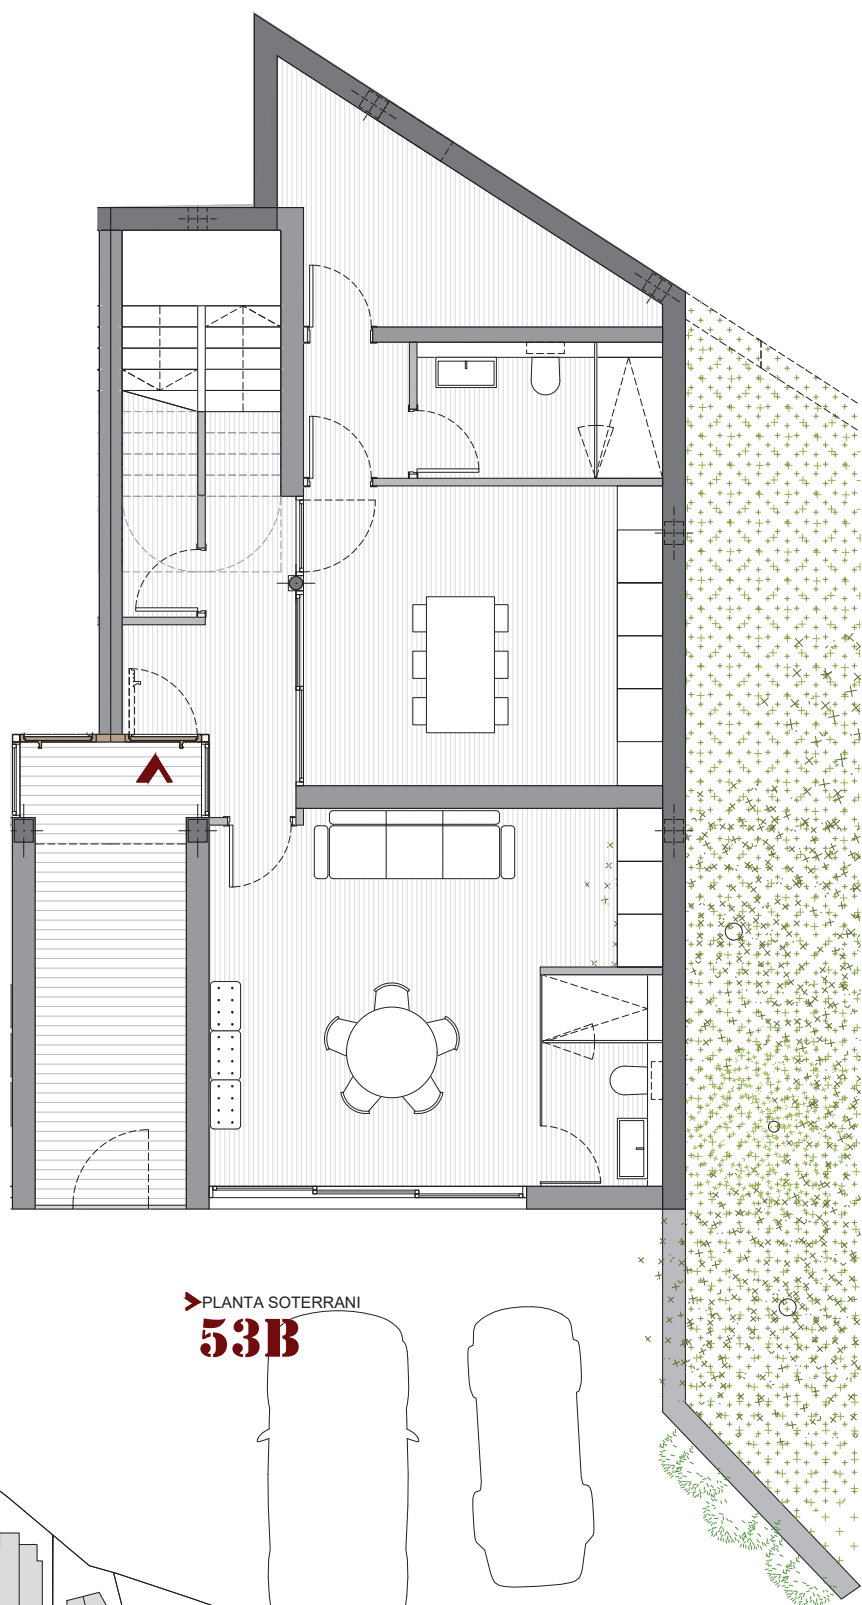

▶ PLANTA SOTERRANI
53B

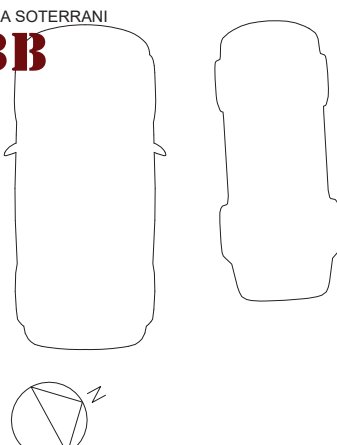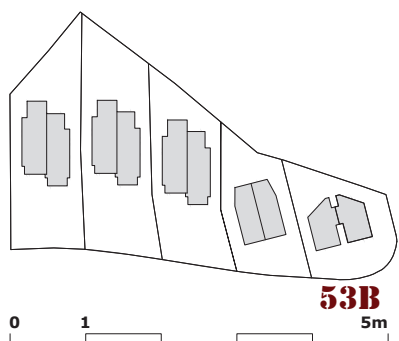

53B BUSQUETS
IMMOBILIARIA

AV. MAR MENUDA N. 53B
HABITATGE TMA-P1A
DOCUMENTACIÓ COMERCIAL

▶ Promotor
LA PINEDA DE TOSSA S.L.

NOTA:
AQUEST PLÀNOL RECALLA LA INFORMACIÓ GRÀFICA DEL PROJECTE D'EXECUCIÓ. PODEN HAVER-HI VARIACIONS DE DESENVOLUPAMENT, REPLANTEIG, EXECUCIÓ FÍSICA DE L'OBRA, DISPOSICIONS NORMATIVES SOBREVINGUDES DURANT L'EXECUCIÓ DE L'OBRA, O PER DECISIONS DE LA PROPIETAT QUE AFECTIN AL CONJUNT DE L'OBRA. EL MOBILIARI, PARAMENT I PAISATGISME REFLECTIT EN EL PLÀNOL TÉ CARÀCTER PURAMENT DECORATIU.

DATA. ABRIL 2026